


BEREICH 3 - nö. Gartengasse

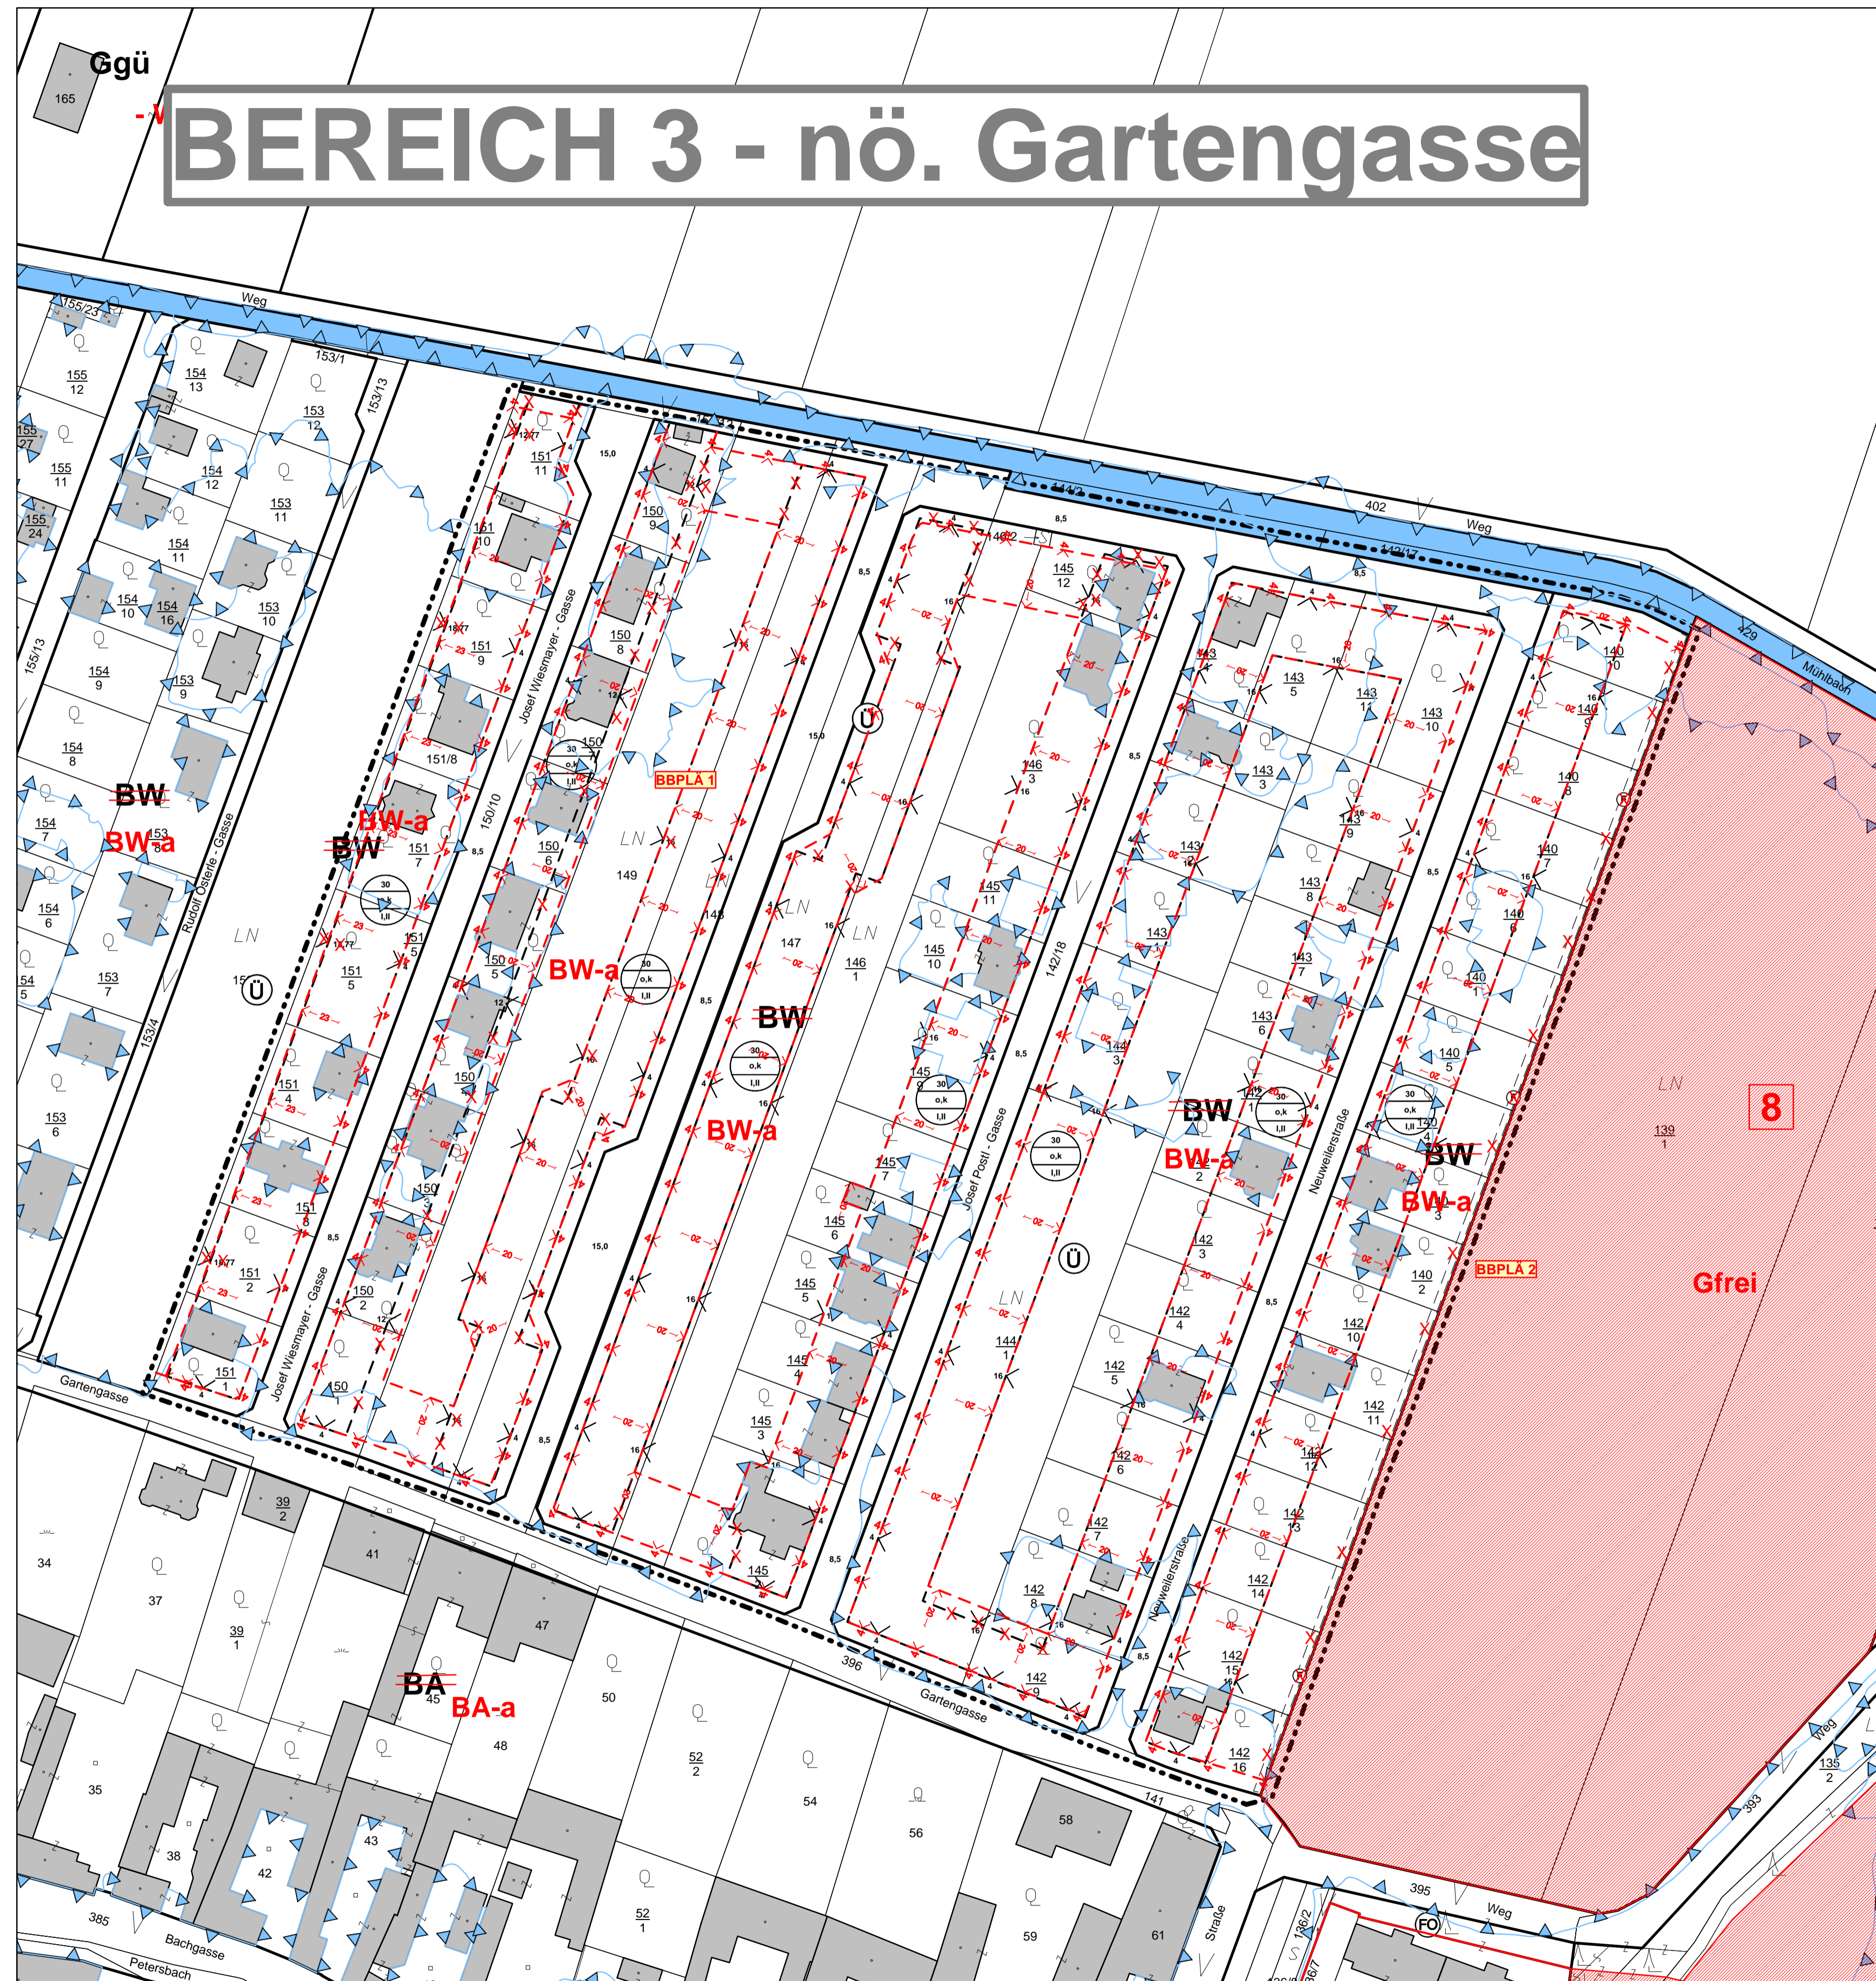

GEMEINDE HENNERSDORF
BEBAUUNGSPLAN

Änderung 2012-1
u. digitale Neudarstellung

Entwurfsaufgabe:
vom **25. 7. 2012** bis **5. 9. 2012**

Beschluss der Verordnung
durch den Gemeinderat
am

Kundmachung der Verordnung
von bis

Geprüft durch die NÖ-Landesregierung
am

Der Bürgermeister

Planverfasser:
Technisches Büro f. Raumplanung u. Raumordnung
Dipl.-Ing. FRIEDMANN u. AUJESKY OG
1230 Wien, Fröhlichgasse 44/8

Änderung 2012-1: Wien, am 25. 6. 2012